

RAHOLIARISOA Sahondra  
Brigitte (Mme NIRINA)  
Lot 52FR/3504 Ankofafa  
301 Fianarantsoa - Madagascar

Au

Rev. Père Mariani LIS, OMI

Pologne

Fianarantsoa le, 16 Novembre 2019

Objet: Demande d'aide financière

cher Père Mariani,

Nous sommes heureuse de vous visiter par la présente. Nous allons bien et espérons que vous êtes aussi en bonne santé

Nous avons acheté un terrain de 150m<sup>2</sup> il y a déjà 3 ans en le payant par mois jusqu'à maintenant. Notre projet est de construire notre propre maison sur ce terrain. En fait, mon grand désir depuis longtemps et mes enfants

Vous savez que la vie devient de jour en jour très dure et que notre situation quotidienne financière ne nous permet pas de réaliser ce projet. C'est pourquoi, cher P. Mariani, nous écrivons cette lettre pour demander, si il vous plaît, votre aide financière afin de ce projet reste impossible si elle dépend seulement de nous-mêmes, vous savez notre situation. Je sais et je n'oublie jamais que vous avez déjà fait beaucoup pour mes enfants et j'en suis toujours reconnaissante, mais l'amour de leur avenir me pousse encore à supplier votre aide, votre générosité

En attendant votre réponse que nous souhaitons positive soyez rassuré de notre prière mon Père. Et nous vous en remercions d'avance.

Raholiarisoa Sahondra Brigitte (Mme NIRINA)

N.B: Ci-contre le devis et le plan de la construction

Brigitte


Maison de surface  
59 M<sup>2</sup>

Bordereau de Devis  
ESTIMATIF


Parties d'ouvrage	Prestations	unité	Montant
Fondation	- Fouilles - Maçonnerie de Moellons - Dalage	Ft	5.283.000 Ar
Murs	- Maçonnerie de Briques - Enduit	Ft	8.273.180 Ar
Toiture et planche	- charpente - couverture - Plafond	Ft	5.365.000 Ar
Ouverture	- Porte - Fenêtre	Ft	2.720.000 Ar
Peinture	- Peinture à l'eau et à l'huile	Ft	1.100.000
TOTAL			<u>22.741.180 Ar</u>

A la somme : Vingt deux million sept cent quarante un mille cent  
quatre vingt Ariary

Eck: 1/50

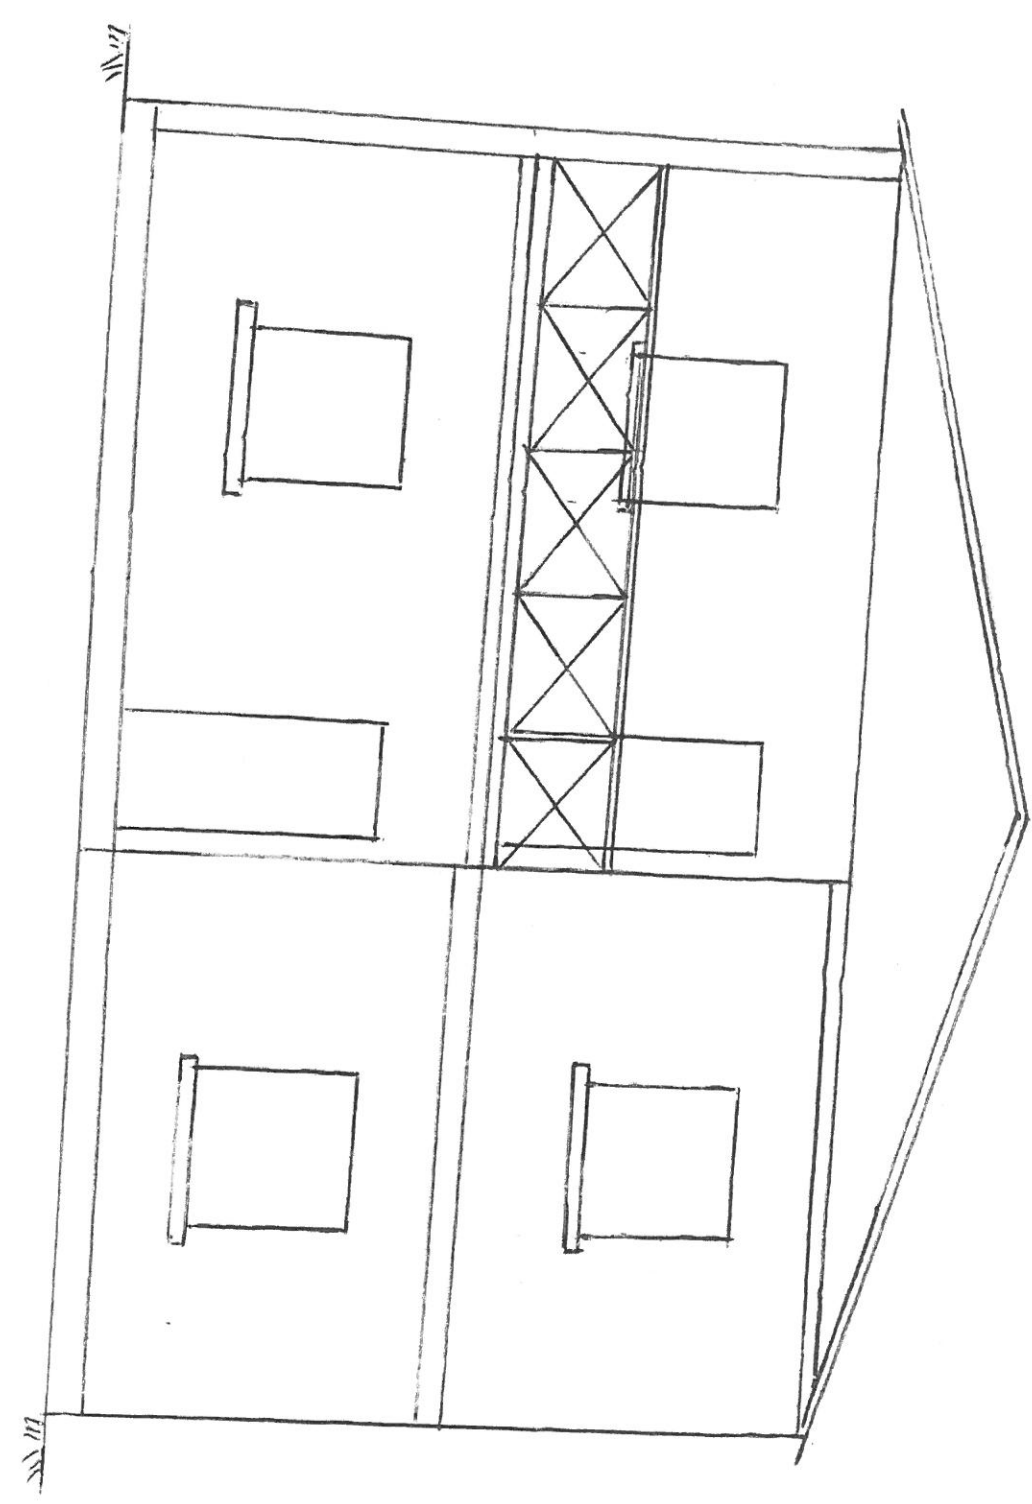

Plans R.D.C  
Ech: 1/50

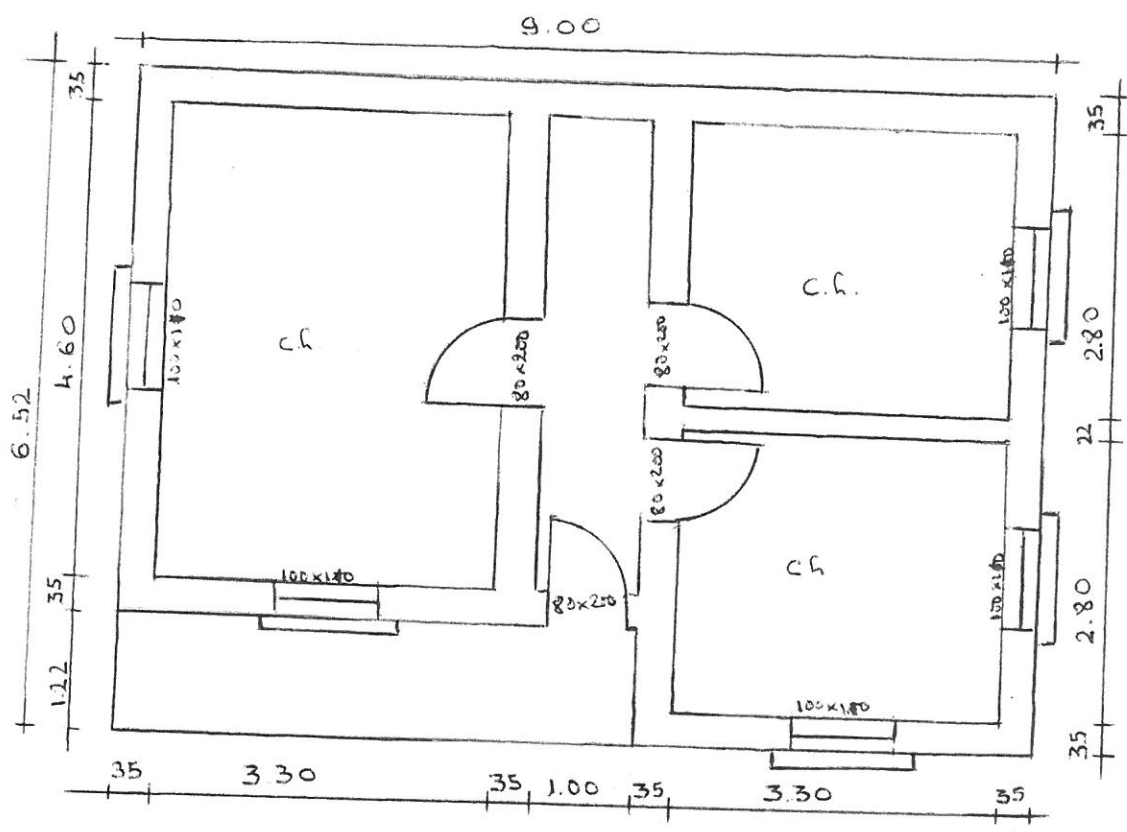

Ech: 1/50

